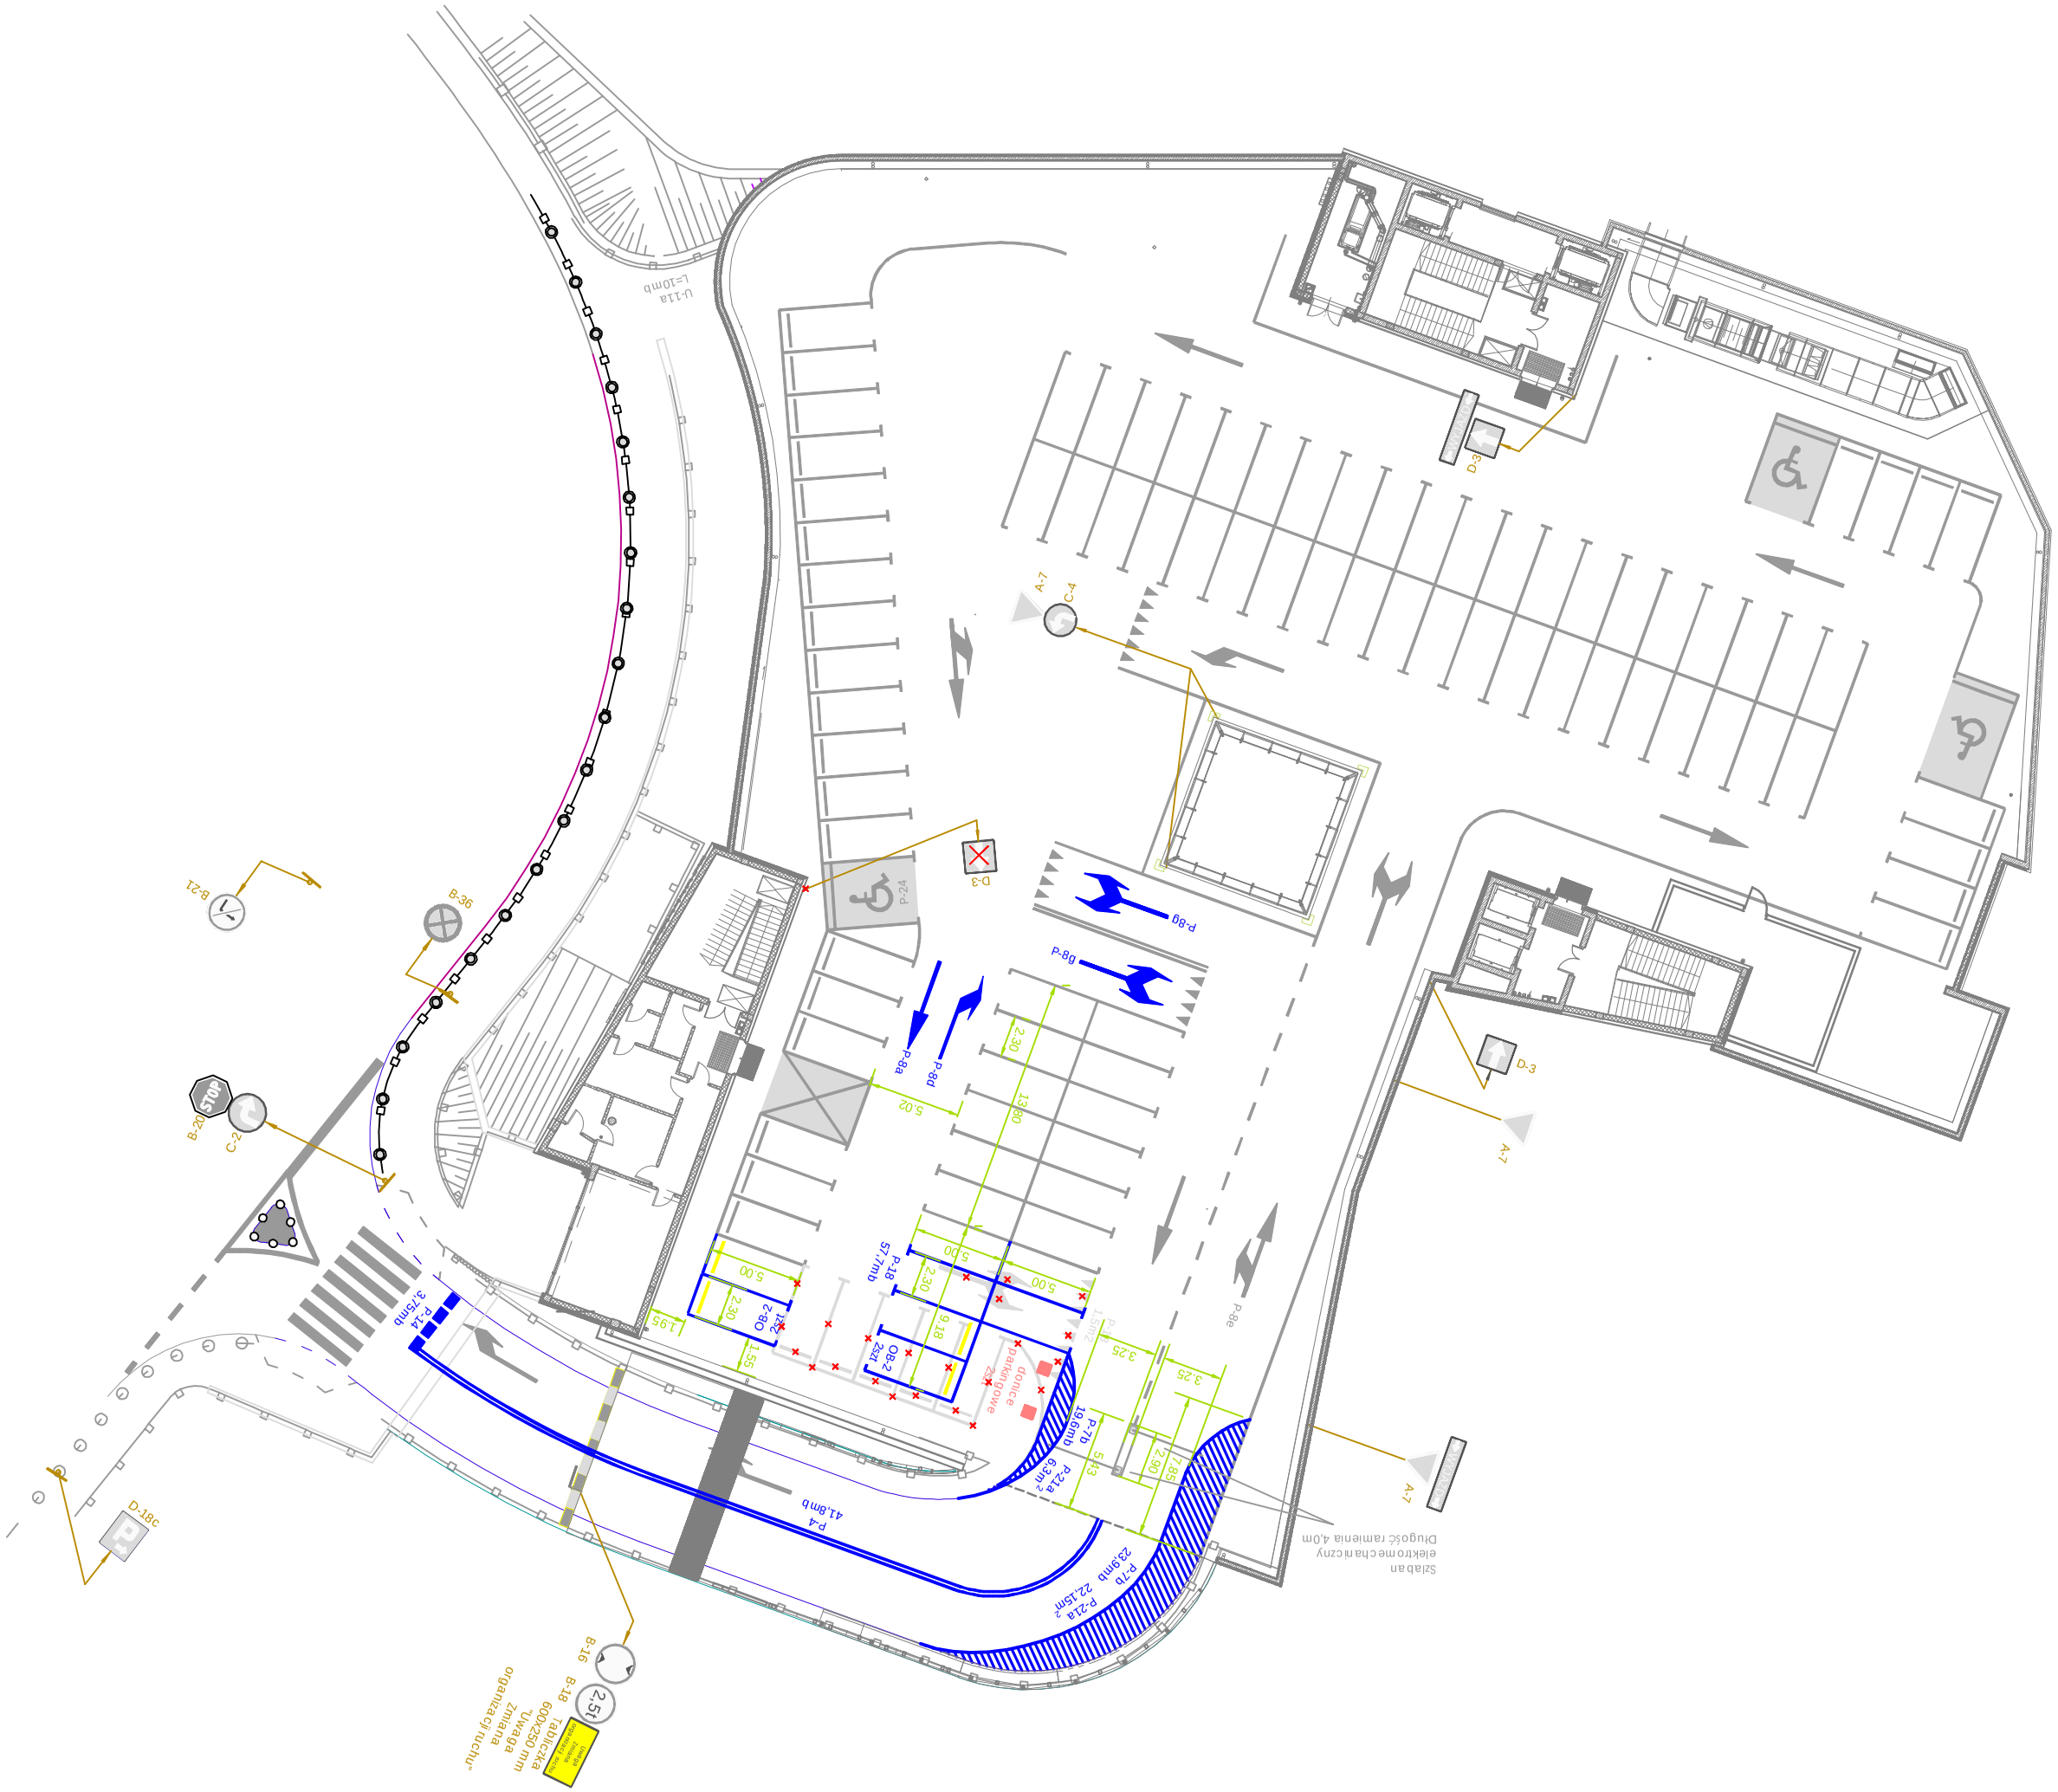

U-11a
L=10mb
B-21
B-36
B-20
C-2
D-18c
B-16
B-18
2,5t
P-24
D-3
A-7
C-4
P-8g
P-8a
P-8d
P-8e
P-14
3,75mb
P-18
57,7mb
P-7b
19,6mb
P-21a
6,3m²
P-4
41,8mb
P-7b
23,9mb
P-21a
22,15m²
OB-2
2st
donice parkingowe
Szlaban elektromechaniczny
Długość ramienia 4,0m